




gevel as A

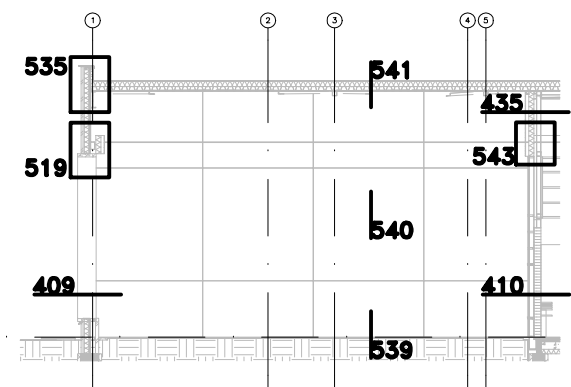


gevel as C

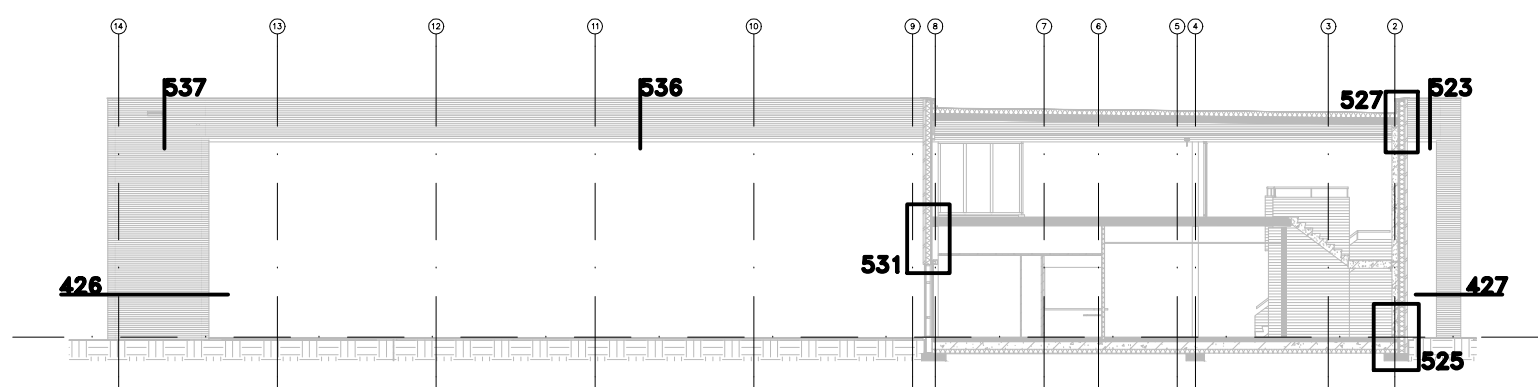


gevel as K

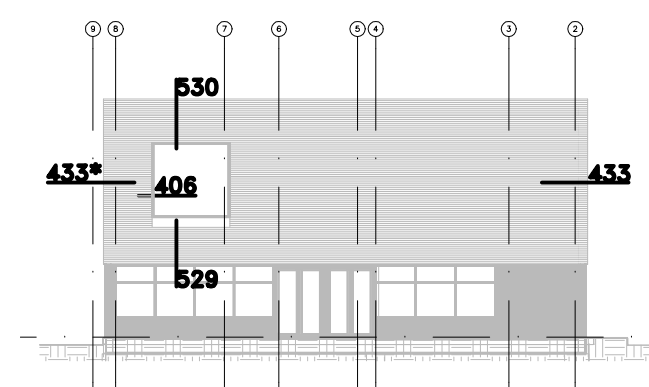

gevel as P

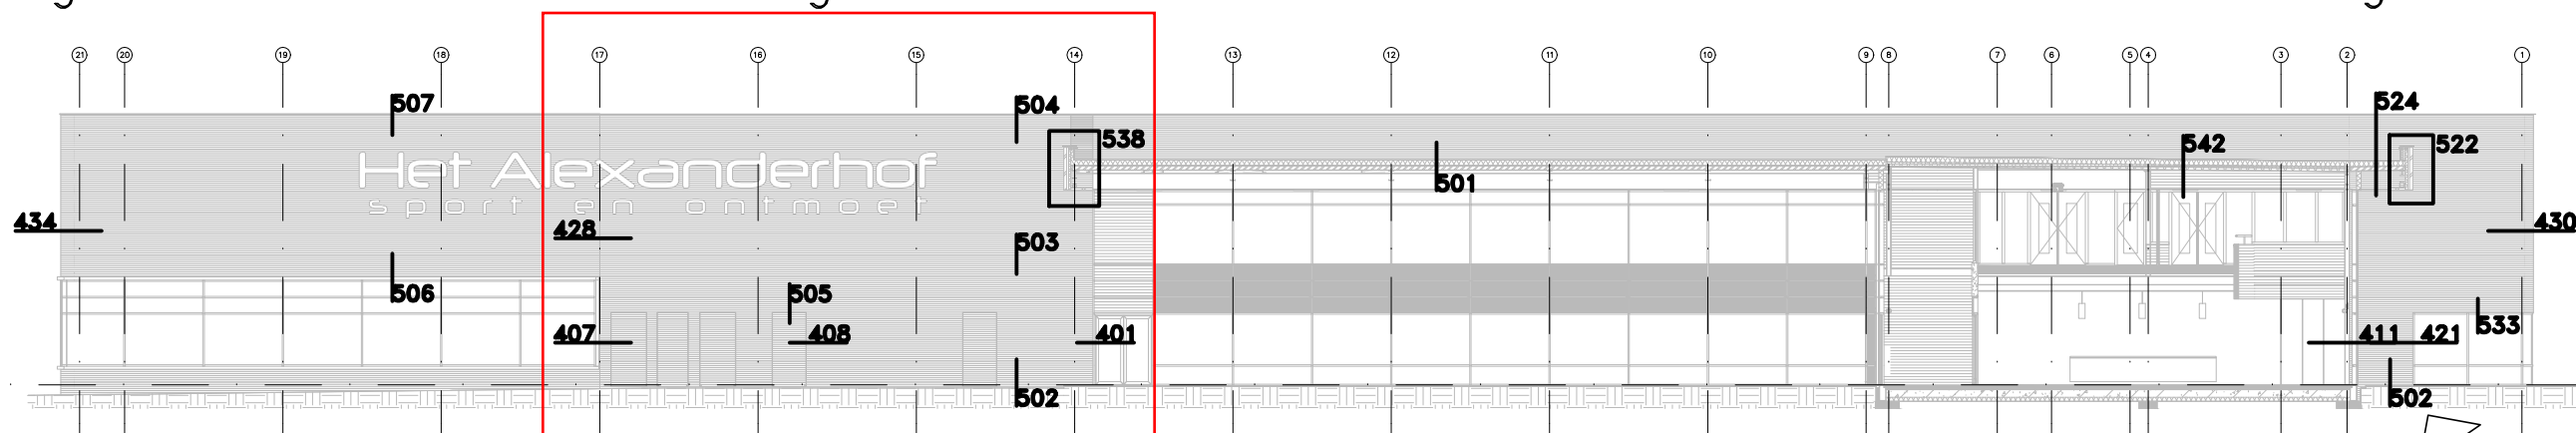

gevel as i

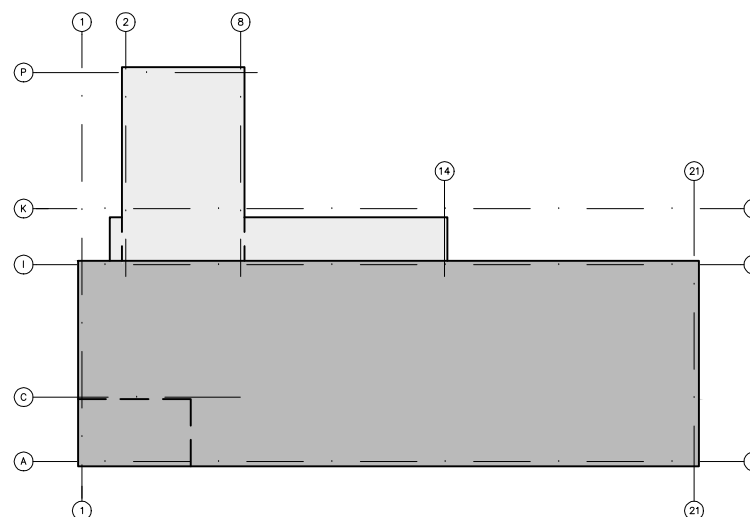

detail-aanduiding letter-assen



Project: Het Alexanderhof
Rotterdam

Gewijzigd			
A	25-06-'15	E	e ...-20..
B	10-07-'15	F	f ...-20..
C	c ...-20..	G	g ...-20..
D	d ...-20..	H	h ...-20..

Getekend:	A.van Esch	Order:	PRO-14270
Datum:	09-06-2015		
Schaal:	1 : 250	Blad:	14270-400b
DEFINITIEF			


17

bouwkundige wand

LEEFAME OPBOUW:

- cementgebonden houtvezelplaat d=16,0
- damp-dichte folie, rondom luchtdicht afgetaped
- PIR schuim 40mm
- staalframe U-regels C-stijlen 150x1,5
- frames gevuld met 150mm steenwol isolatie
- damp-open folie, rondom afgetaped
- sendzimir verzinkte stalen draagregels afmetingen n.t.b.

brandwerende beplating

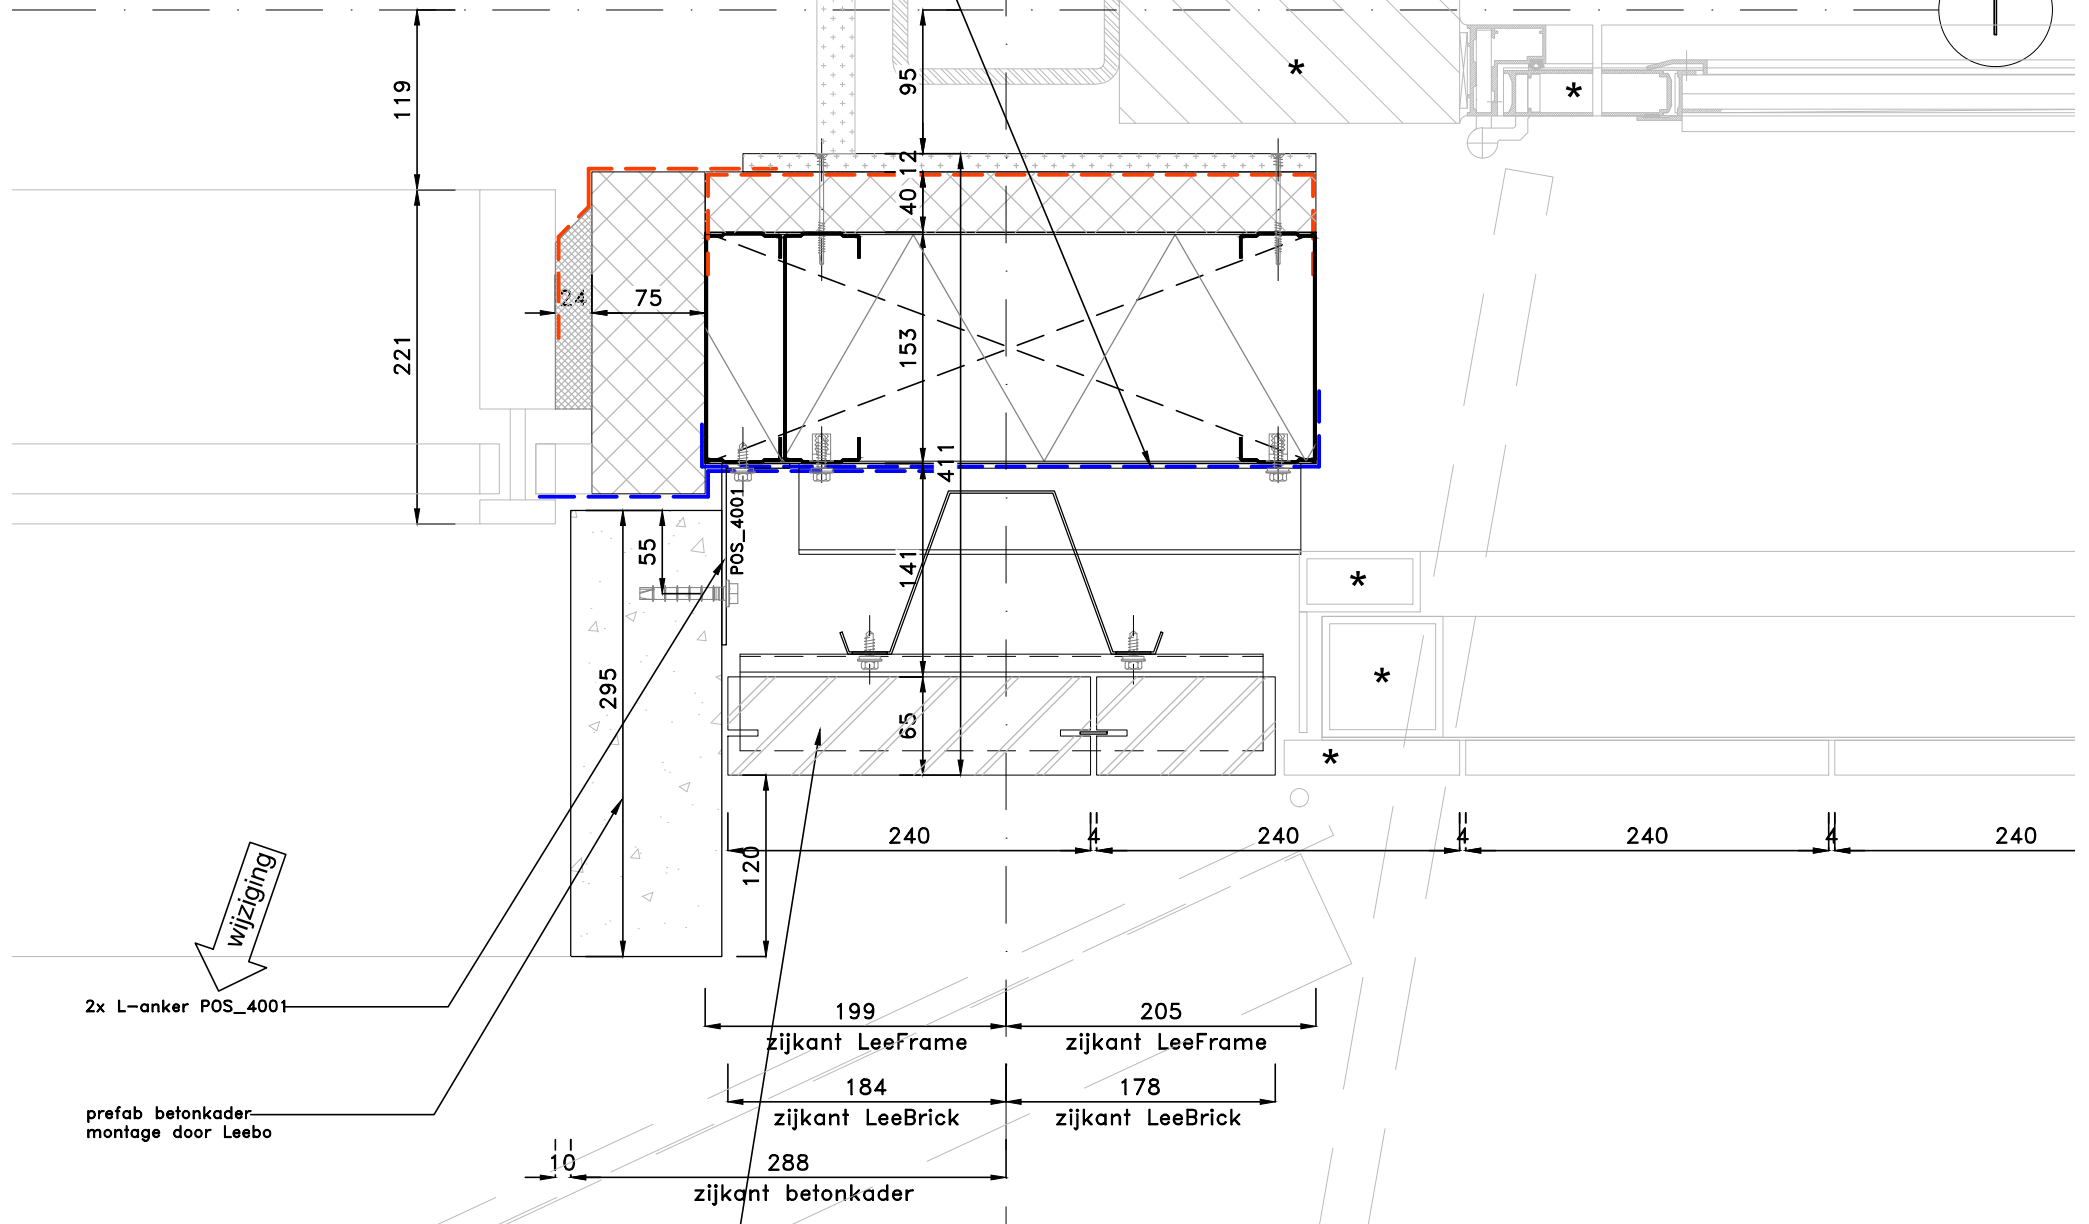

LEEBRICK OPBOUW:

- baksteen Daas Birchwood NZ 058 SP formaat 240x115x65mm halfsteens verband
- sendzimir verzinkte stalen LeeBrick systeemprofielen afgestemd op steenmaat en steenpatroon
- sendzimir verzinkte stalen paneel dragers welke corresponderen met draagregels LeeFrame afmetingen n.t.b.

407
detail

det. architect xxxx



LEEBO
Postbus 111, 5250 AC Vlijmen
Touwslager 18, 5253 RK Nieuwkuijk
T: 073-5132950 F: 073-5115706 E: info@leebo.nl

* = Niet door Leebo

Gewijzigd			
A	25-06-'15	E	e ...-20..
B	b ...-20..	F	f ...-20..
C	c ...-20..	G	g ...-20..
D	d ...-20..	H	h ...-20..


Project: Het Alexanderhof Rotterdam		Order: PRO-14270	
Getekend: A.van Esch	Datum: 08-06-2015	Blad: 14270-407	
Schaal: 1 : 5	DEFINITIEF		

17

bouwkundige wand

brandwerende beplating

overlengte damp-dichte folie
afplakken op LeeFrame

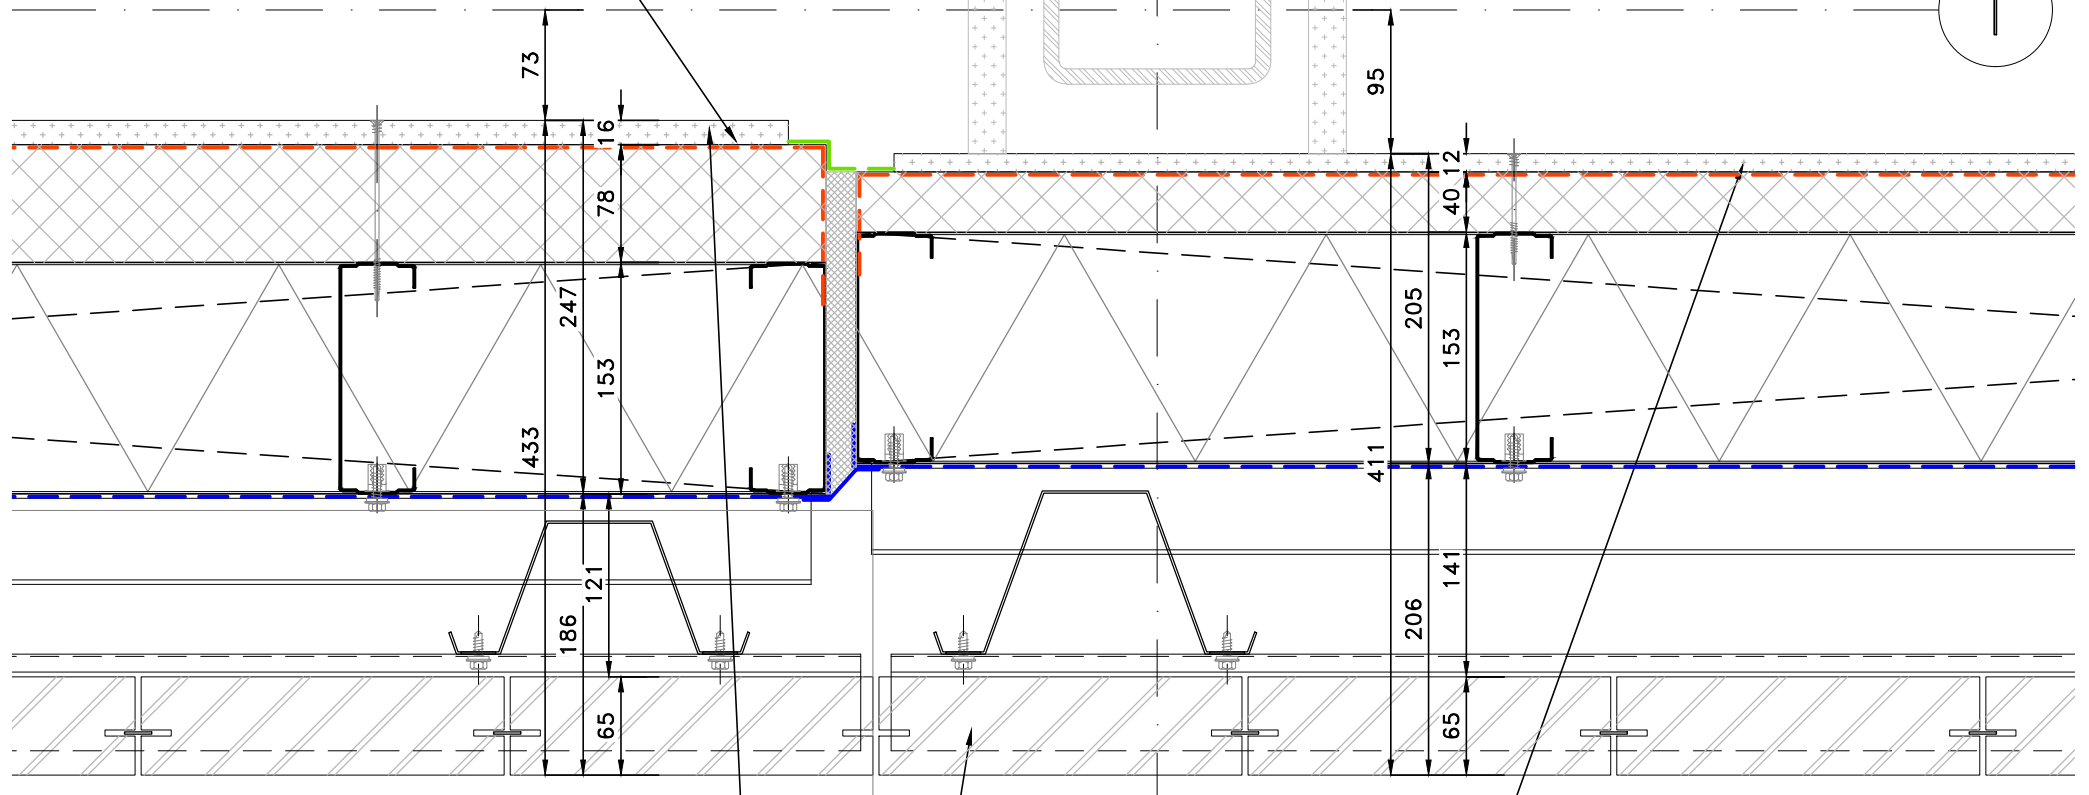

20
199
zijkant LeeFrame
219
zijkant LeeFrame

LEEFAME OPBOUW:
 -cement gebonden houtvezelplaat d=16,0
 -damp-dichte folie, rondom luchtdicht afgetaped
 -PIR schuim 78mm
 -staalframe U-regels C-stijlen 150x1,5
 -frames gevuld met 150mm steenwol isolatie
 -damp-open folie, rondom afgetaped
 -sendzimir verzinkte stalen draagregels
 afmetingen n.t.b.

LEEBRICK OPBOUW:
 -baksteen Daas Birchwood NZ 058 SP
 formaat 240x115x65mm
 halfsteens verband
 -sendzimir verzinkte stalen LeeBrick systeemprofielen
 afgestemd op steenformaat en steenpatroon
 -sendzimir verzinkte stalen paneel dragers
 welke corresponderen met draagregels LeeFrame
 afmetingen n.t.b.

LEEFAME OPBOUW:
 -gipsvezelplaat d=12,0
 -damp-dichte folie, rondom luchtdicht afgetaped
 -PIR schuim 40mm
 -staalframe U-regels C-stijlen 150x1,5
 -frames gevuld met 150mm steenwol isolatie
 -damp-open folie, rondom afgetaped
 -sendzimir verzinkte stalen draagregels
 afmetingen n.t.b.

428
detail
det. architect xxxx

LEEBO INTELLIGENTE BOUWSYSTEMEN
 LEEBO
 Postbus 111, 5250 AC Vlijmen
 Touwslager 18, 5253 RK Nieuwkuijk
 T: 073-5132950 F: 073-5115706 E: info@leebo.nl

Project: Het Alexanderhof
 Rotterdam

Getekend: A.van Esch
 Datum: 09-06-2015
 Schaal: 1 : 5
DEFINITIEF

Order: PRO-14270
 Blad: 14270-428

* = Niet door Leebo


Gewijzigd			
A	a ...-20..	E	e ...-20..
B	b ...-20..	F	f ...-20..
C	c ...-20..	G	g ...-20..
D	d ...-20..	H	h ...-20..

LEEBRICK OPBOUW:

- baksteen Daas Birchwood NZ 058 SP
formaat 240x115x65mm
halfsteens verband
- sendzimir verzinkte stalen LeeBrick systeemprofielen
afgestemd op steenformaat en steenpatroon
- sendzimir verzinkte stalen paneel dragers
welke corresponderen met draagregels LeeFrame
afmetingen n.t.b.

LEEFRADE OPBOUW:

- gips-vezelplaat d=12,0
- damp-dichte folie, rondom luchtdicht afgetaped
- PIR schuim 40mm
- staalframe U-regels C-stijlen 150x1,5
- frames gevuld met 150mm steenwol isolatie
- damp-open folie, rondom afgetaped
- sendzimir verzinkte stalen draagregels
afmetingen n.t.b.

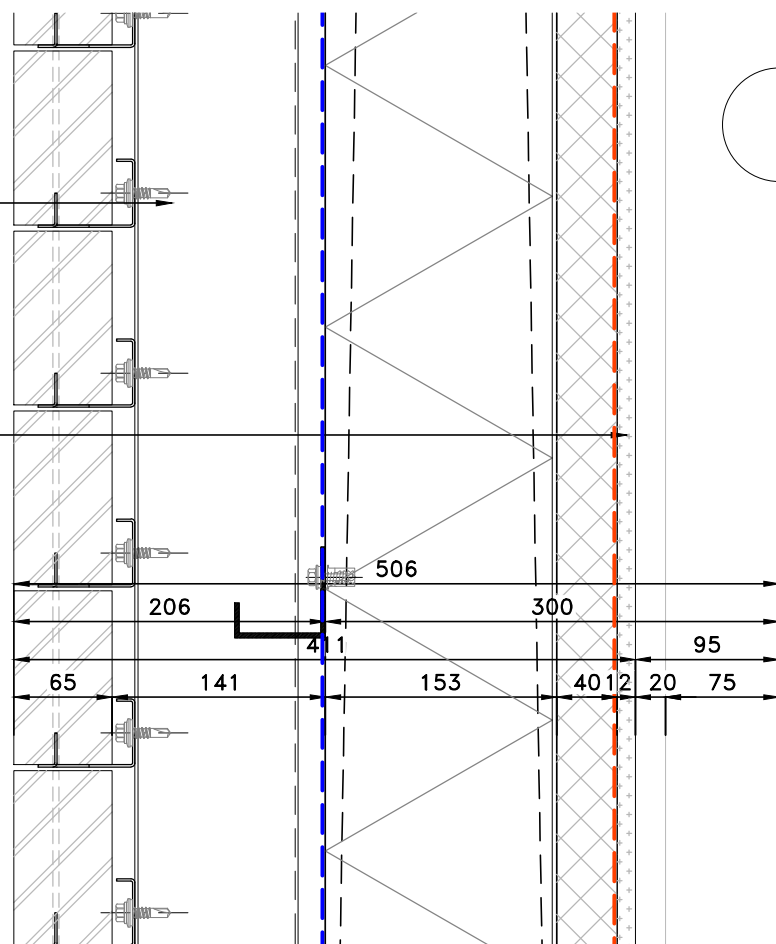

496+P

o.k. LeeBrick-steen

o.k. LeeBrick-regel

494+P

metselwerk borstwering *

stelruimte volledig vullen met steenwol

overlengte dampopen folie

Panelseal

L-anker POS_6013
lengte conform breedte frame

stelruimte volledig uitvullen
per stijl

80-P


o.k. LeeFrame

isolatie doorzetten voor LeeFrame

betonnen neus *

stelruimte volledig vullen met steenwol

wijziging

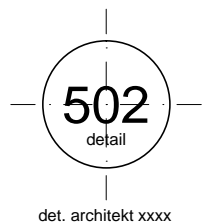

LEEBO
Postbus 111, 5250 AC Vlijmen
Touwslager 18, 5253 RK Nieuwkuijk
T: 073-5132950 F: 073-5115706 E: info@leebo.nl

* = Niet door Leebo

Gewijzigd			
A	25-06-'15	E	e ...-20..
B	b ...-20..	F	f ...-20..
C	c ...-20..	G	g ...-20..
D	d ...-20..	H	h ...-20..

Project:	Het Alexanderhof Rotterdam		
Getekend:	A.van Esch	Order:	PRO-14270
Datum:	09-06-2015	Blad:	14270-502
Schaal:	1 : 5		
DEFINITIEF			


3610+P
b.k. HE240A

extra U-stijl

LEEBRICK OPBOUW:
 -baksteen Daas Birchwood NZ 058 SP
 formaat 240x115x65mm
 halfsteens verband
 -sendzimir verzinkte stalen LeeBrick systeemprofielen
 afgestemd op steenformaat en steenpatroon
 -sendzimir verzinkte stalen paneel dragers
 welke corresponderen met draagregels LeeFrame
 afmetingen n.t.b.

LEEFRAAME OPBOUW:
 -gips-vezelplaat d=12,0
 -damp-dichtfolie, rondom luchtdicht afgetaped
 -PIR schuim 40mm
 -staalframe U-regels C-stijlen 150x1,5
 -frames gevuld met 150mm steenwol isolatie
 -damp-openfolie, rondom afgetaped
 -sendzimir verzinkte stalen draagregels
 afmetingen n.t.b.

2570+P
o.k. stalen koker

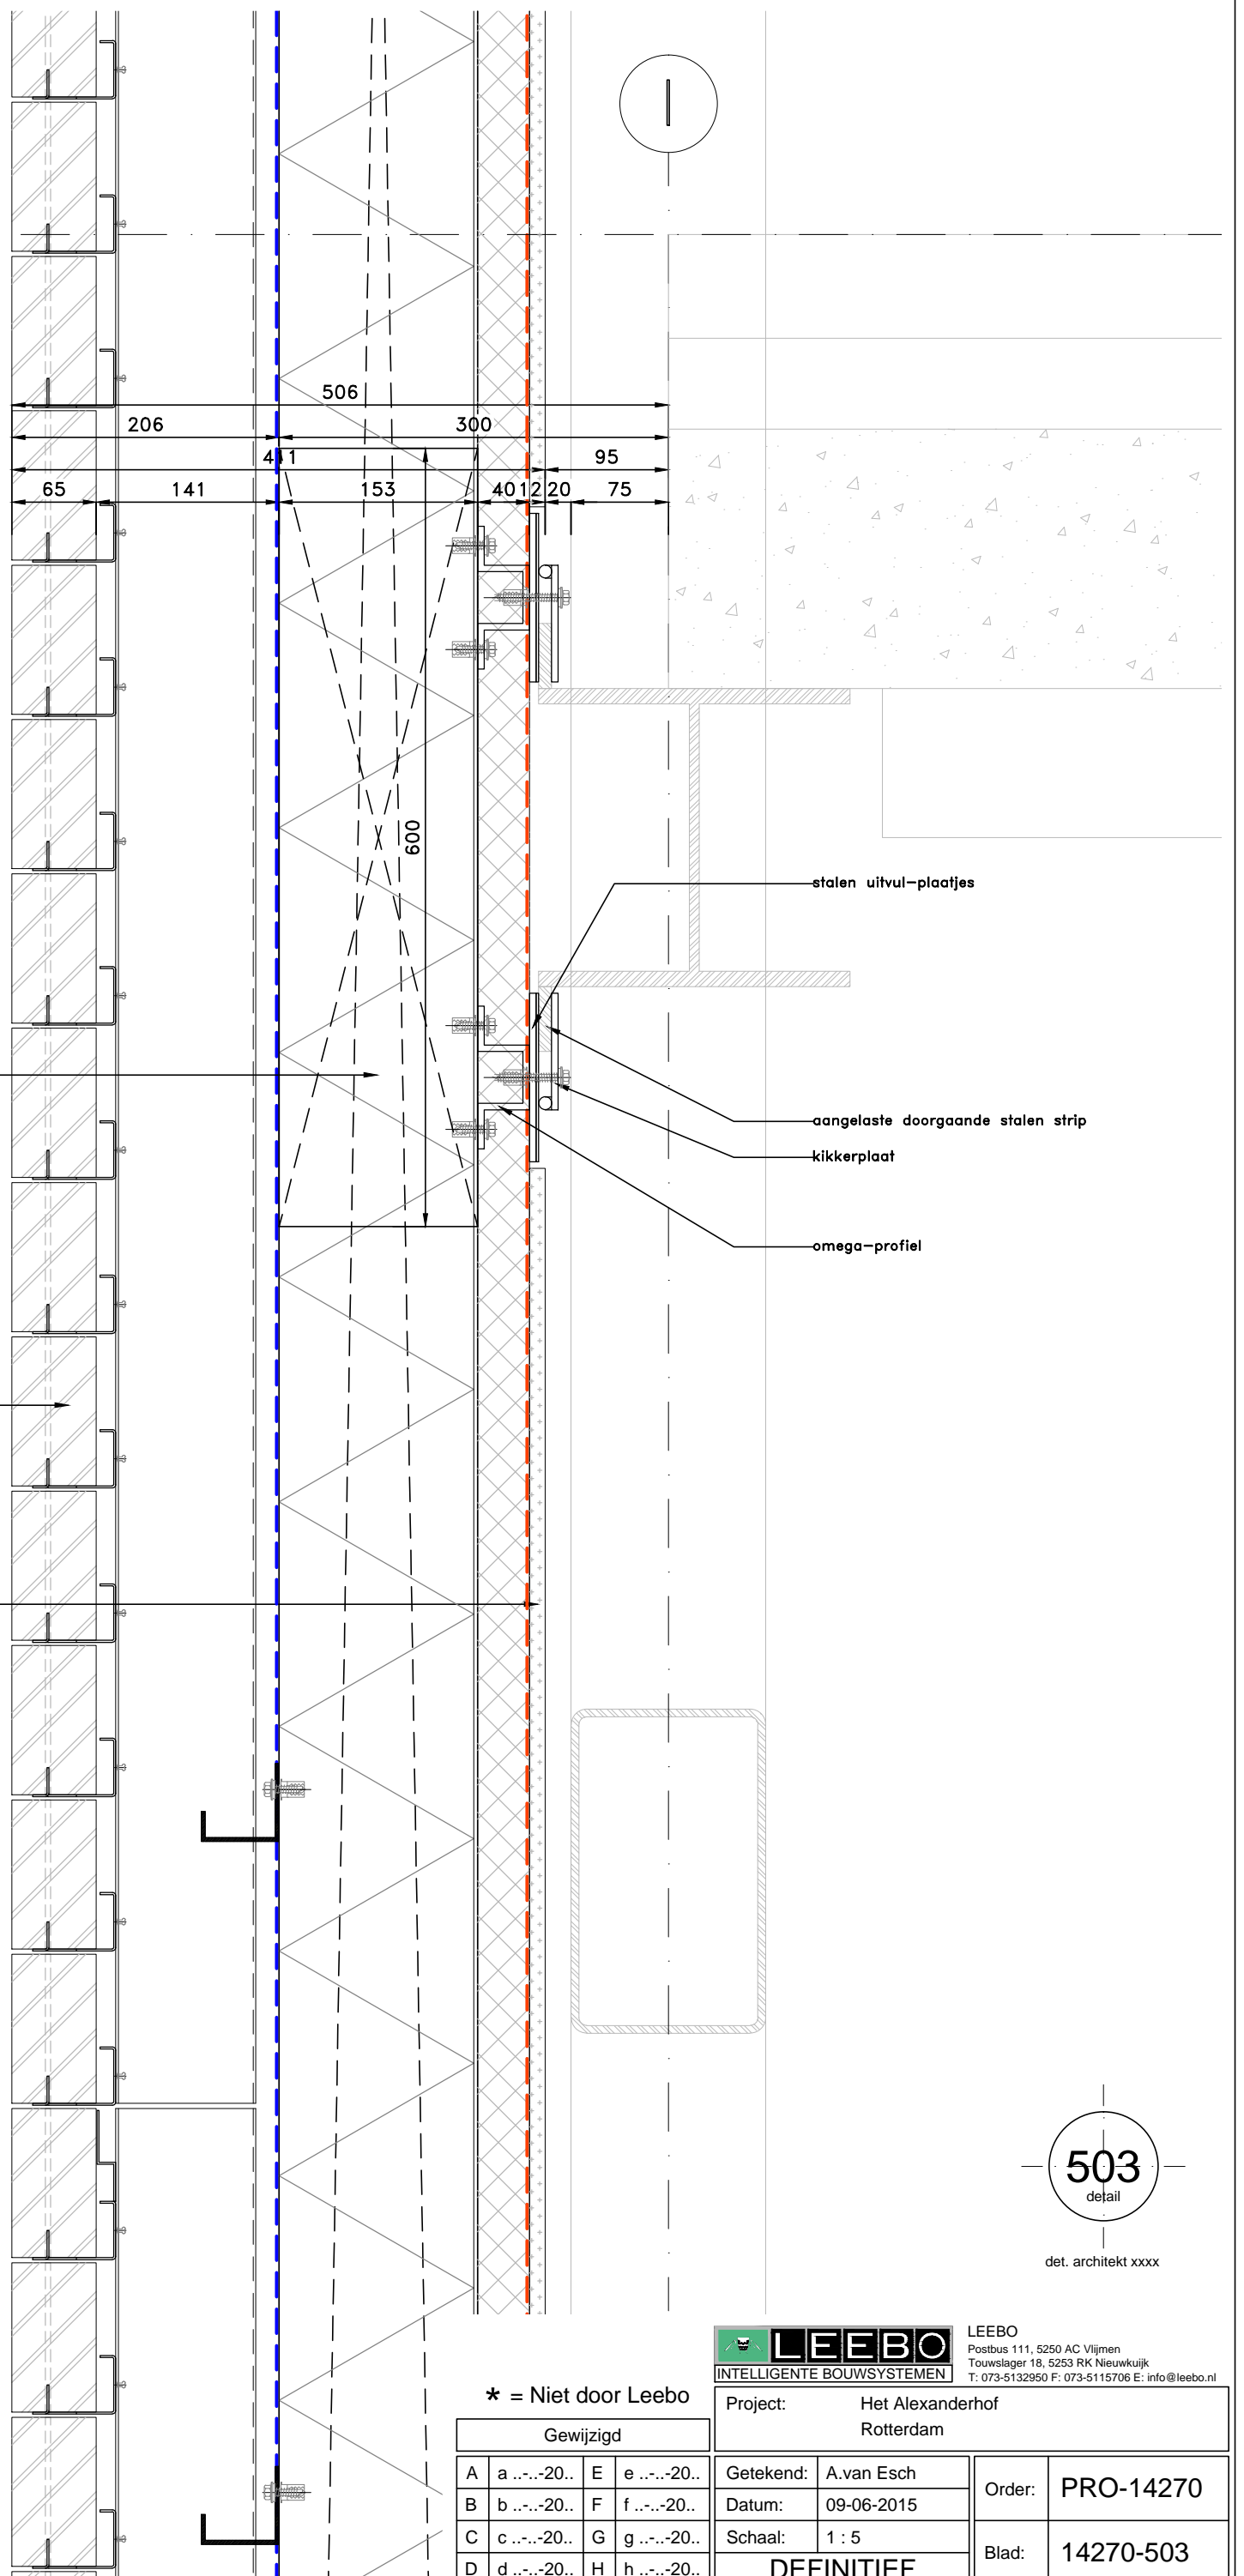

503
detail

det. architect xxxx




LEEBO
 Postbus 111, 5250 AC Vlijmen
 Touwslager 18, 5253 RK Nieuwkuijk
 T: 073-5132950 F: 073-5115706 E: info@leebo.nl

* = Niet door Leebo

Gewijzigd			
A	a ...-20..	E	e ...-20..
B	b ...-20..	F	f ...-20..
C	c ...-20..	G	g ...-20..
D	d ...-20..	H	h ...-20..

Project:	Het Alexanderhof Rotterdam		
Getekend:	A.van Esch	Order:	PRO-14270
Datum:	09-06-2015	Blad:	14270-503
Schaal:	1 : 5	DEFINITIEF	

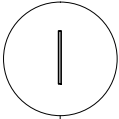

8941+P

b.k. LeeBrick

b.k. LeeFrame

8905+P

klang aan LeeBrick-regel

8420+P

b.k. stalen koker

LEEBrICK OPBOUW:

- baksteen Daas Birchwood NZ 058 SP formaat 240x115x65mm halfsteens verband
- sendzimir verzinkte stalen LeeBrick systeemprofielen afgestemd op steenformaat en steenpatroon
- sendzimir verzinkte stalen paneel dragers welke corresponderen met draagregels LeeFrame afmetingen n.t.b.

LEEFRAME OPBOUW:

- gips-vezelplaat d=12,0
- damp-dichte folie, rondom luchtdicht afgetaped
- PIR schuim 40mm
- staalframe U-regels C-stijlen 150x1,5
- frames gevuld met 150mm steenwol isolatie
- damp-open folie, rondom afgetaped
- sendzimir verzinkte stalen draagregels afmetingen n.t.b.



afdekkap
dakbedekking doorzetten over LeeFrame

PIR schuim 40mm
gezette staalplaat

dampdichte folie
400mm over dakplaten

omega-profiel
stalen uitvul-plaatjes
kikkerplaat

aangelaste doorgaande stalen strip

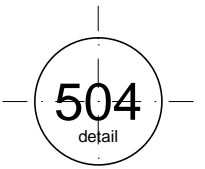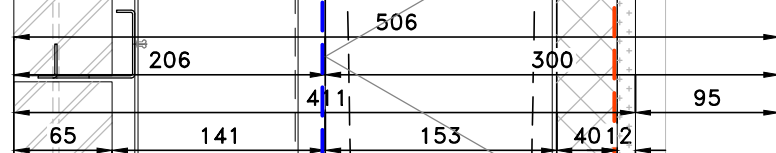

det. architect xxxx




LEEBO
Postbus 111, 5250 AC Vlijmen
Touwslager 18, 5253 RK Nieuwkuijk
T: 073-5132950 F: 073-5115706 E: info@leebo.nl

* = Niet door Leebo

Gewijzigd			
A	a ...-20..	E	e ...-20..
B	b ...-20..	F	f ...-20..
C	c ...-20..	G	g ...-20..
D	d ...-20..	H	h ...-20..

Project:	Het Alexanderhof Rotterdam		
Getekend:	A.van Esch	Order:	PRO-14270
Datum:	09-06-2015	Blad:	14270-504
Schaal:	1 : 5	VOORLOPIG	

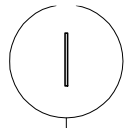

LEEBRICK OPBOUW:

- baksteen Daas Birchwood NZ 058 SP
formaat 240x115x65mm
halfsteens verband
- sendzimir verzinkte stalen LeeBrick systeemprofielen
afgestemd op steenformaat en steenpatroon
- sendzimir verzinkte stalen paneel dragers
welke corresponderen met draagregels LeeFrame
afmetingen n.t.b.

LEEFRAME OPBOUW:

- cement gebonden houtvezelplaat d=16,0
- damp-dichte folie, rondom luchtdicht afgetaped
- PIR schuim 78mm
- staalframe U-regels C-stijlen 150x1,5
- frames gevuld met 150mm steenwol isolatie
- damp-open folie, rondom afgetaped
- sendzimir verzinkte stalen draagregels
afmetingen n.t.b.

overlengte damp-open folie



20x L-anker POS_4006
2x L-anker POS_4007
montage op zijkant omega-profiel

POS_4006
POS_4007

3590+P

o.k. LeeBrick-steen

o.k. LeeBrick-regel

3588+P

3461+P

b.k. vliesgevel

120

55

295

3600+P

o.k. LeeFrame

o.k. stalen koker

3590+P

damp-dichte folie
afplakken op vliesgevel

ruimte tussen vliesgevelstijlen
vullen met isolatie

prefab beton gevel-element
gewicht max. 20kg/m²
lengte-verdeling afgestemd op breedte LeeBrick-elementen
montage door Leebo

damp-open folie

aluminium vliesgevel

506

186

320

73

65

121

433

153

78

16

24

49

120

55

295

221

119

506

detail

det. architect xxxx



LEEBO
Postbus 111, 5250 AC Vlijmen
Touwslager 18, 5253 RK Nieuwkuijk
T: 073-5132950 F: 073-5115706 E: info@leebo.nl

* = Niet door Leebo

Project: Het Alexanderhof
Rotterdam

Gewijzigd			
A	25-06-'15	E	e ...-20..
B	b ...-20..	F	f ...-20..
C	c ...-20..	G	g ...-20..
D	d ...-20..	H	h ...-20..

Getekend: A.van Esch

Datum: 09-06-2015

Schaal: 1 : 5

DEFINITIEF

Order: PRO-14270

Blad: 14270-506